


E 375459 m

N 5665640 m

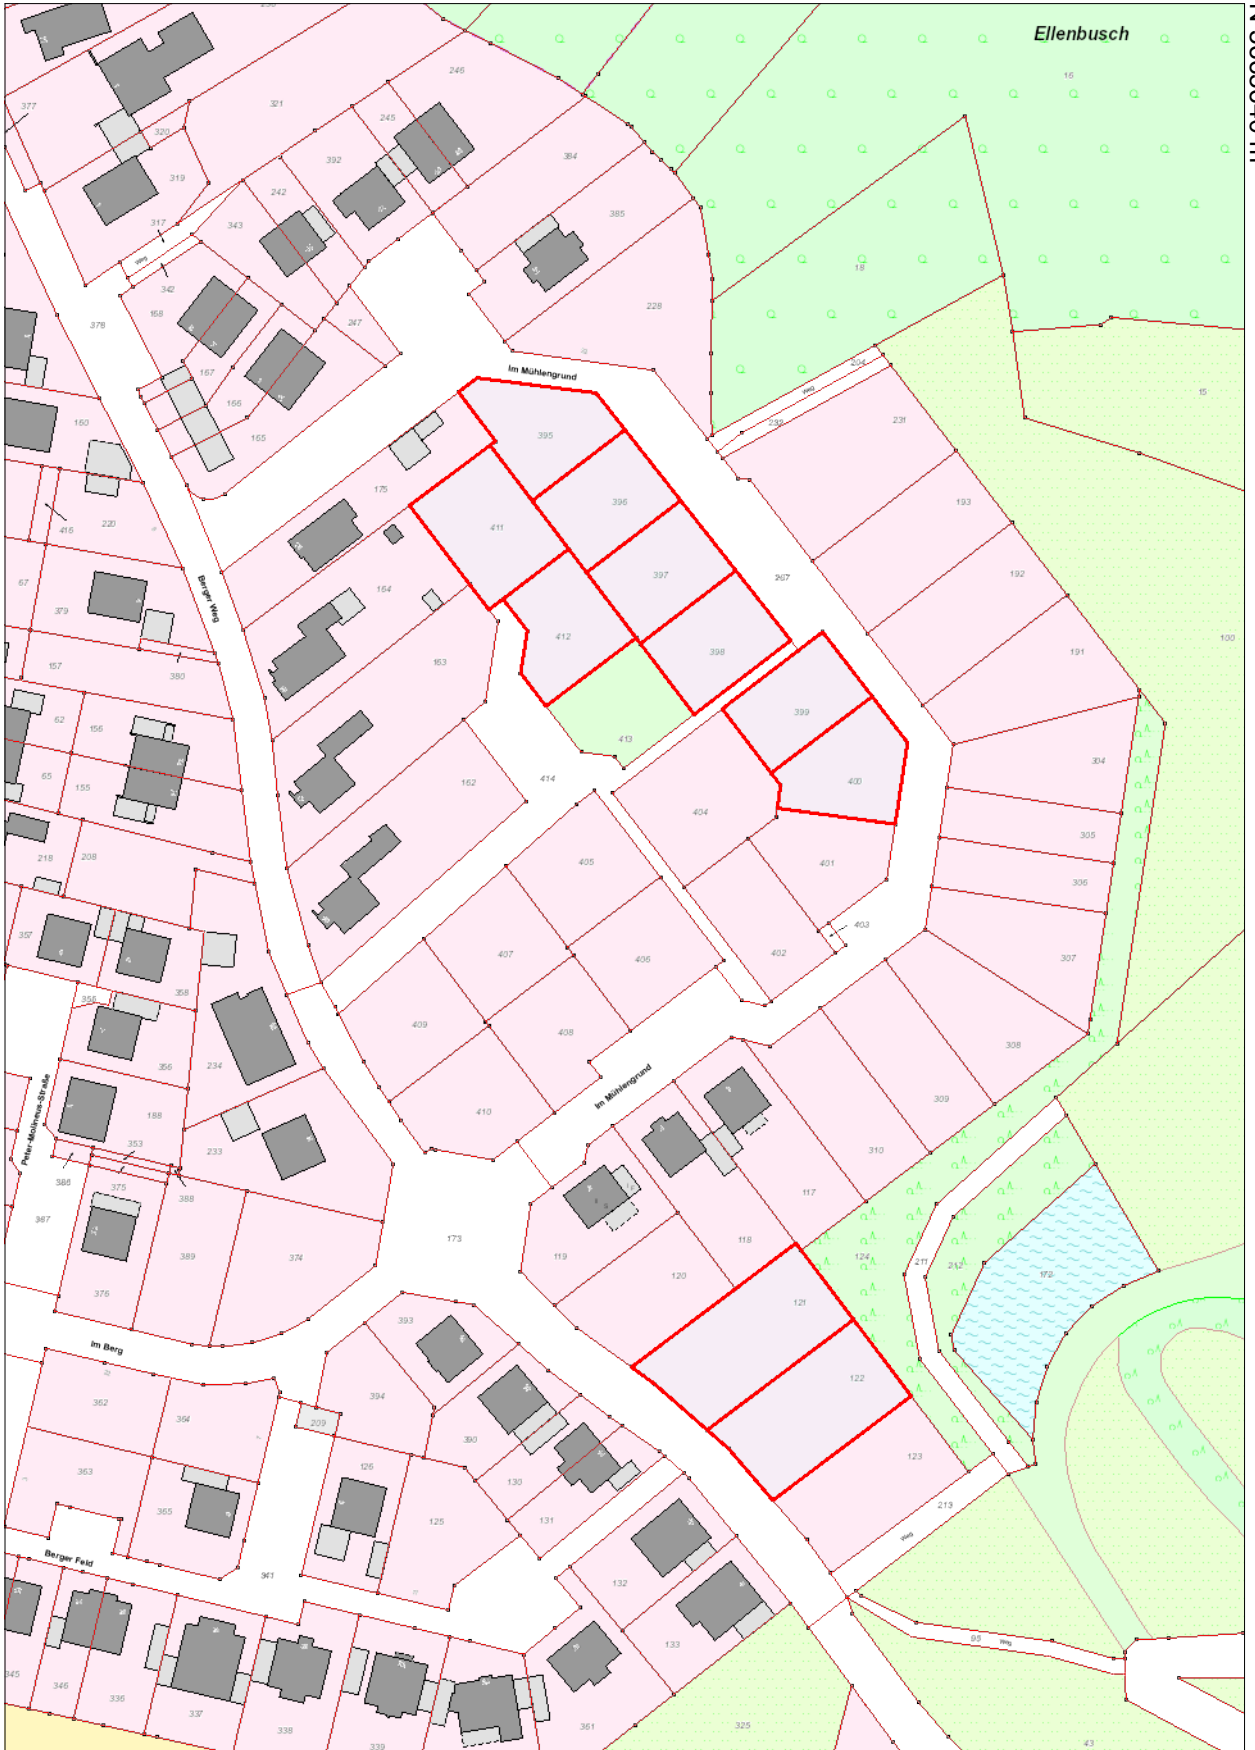

N 5665248 m

Titel		Auszug aus dem Geodatenportal	
Inhalt		Baugebiet Hilfringhausen - Vermarktungsbeginn 02/2017	
Institution		RBK-Geoportal	
Bearbeiter	Karsten Rützler	Datum	14.02.2017
Maßstab	1: 1.500		

E 375213 m